


Oberer Anschluß  
für 90° Öffnungswinkel  
mit Wetterschutzdach

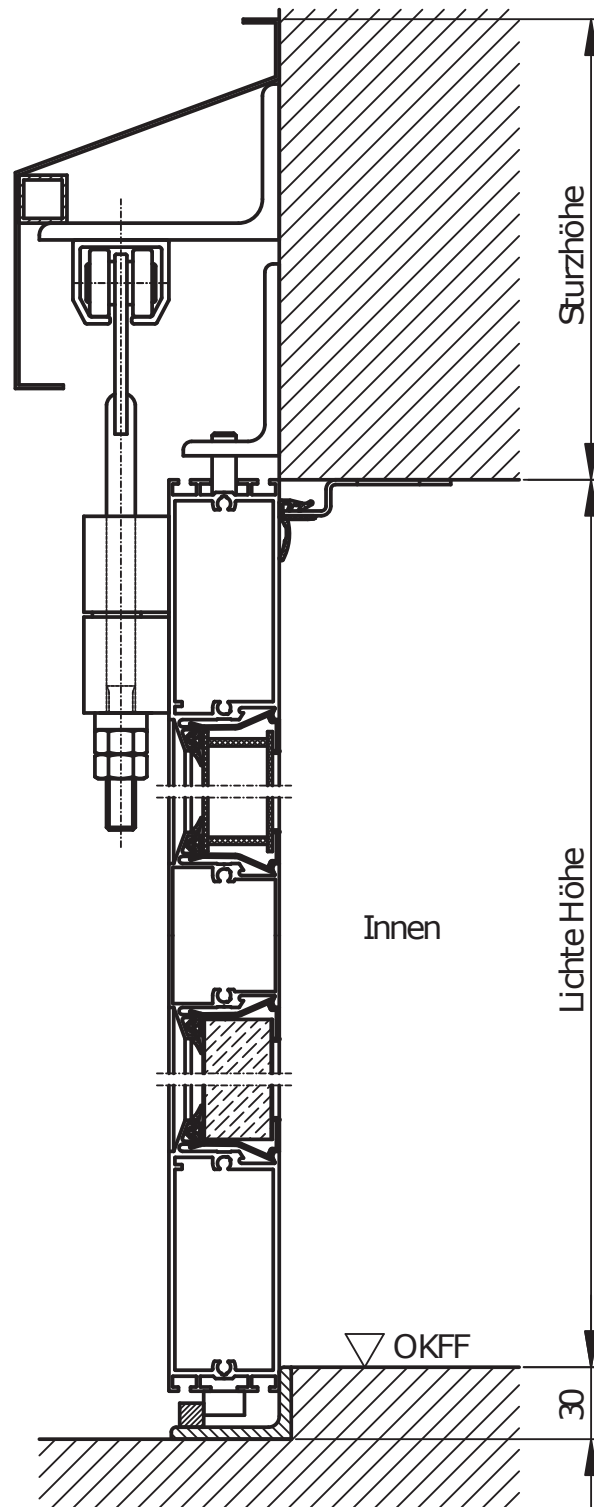

Unterer Anschluß  
mit Bodenwinkel