


Oberer Anschluß
für 90° Öffnungswinkel

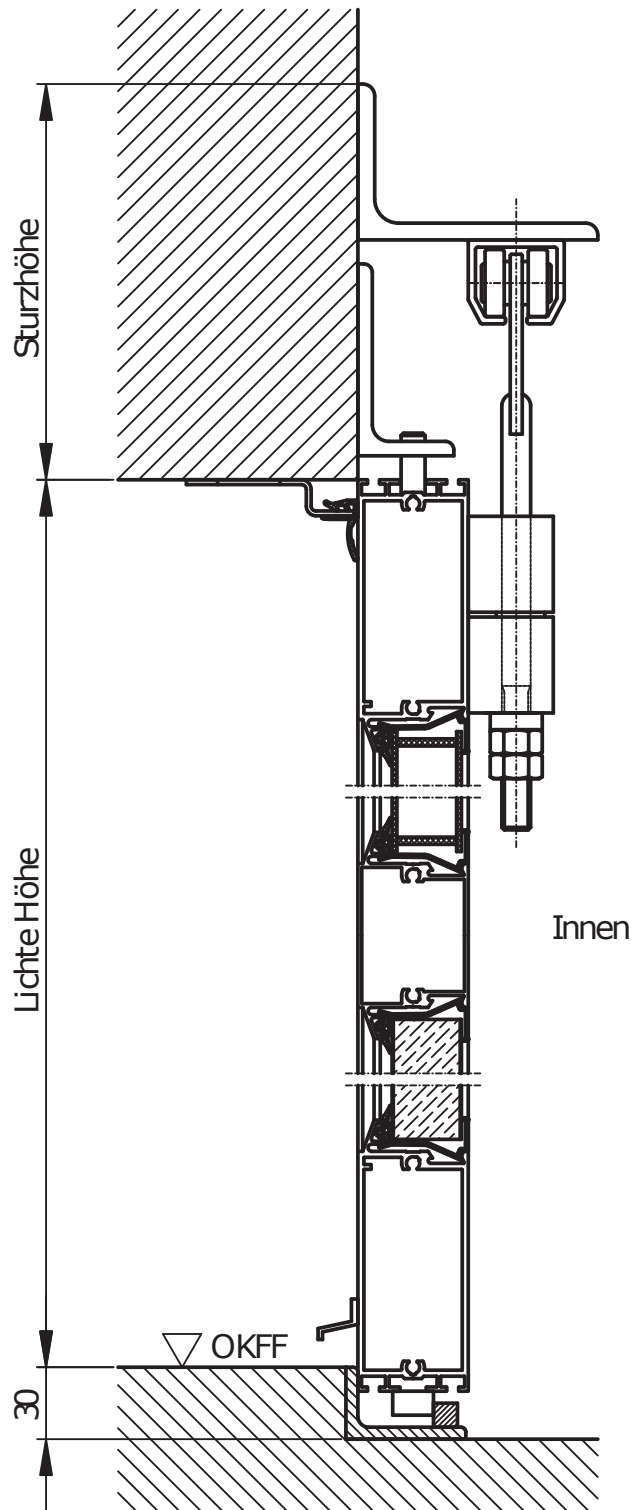

Unterer Anschluß
mit Bodenwinkel