Oberer Anschluß
für 90° Öffnungswinkel
mit Wetterschutzdach

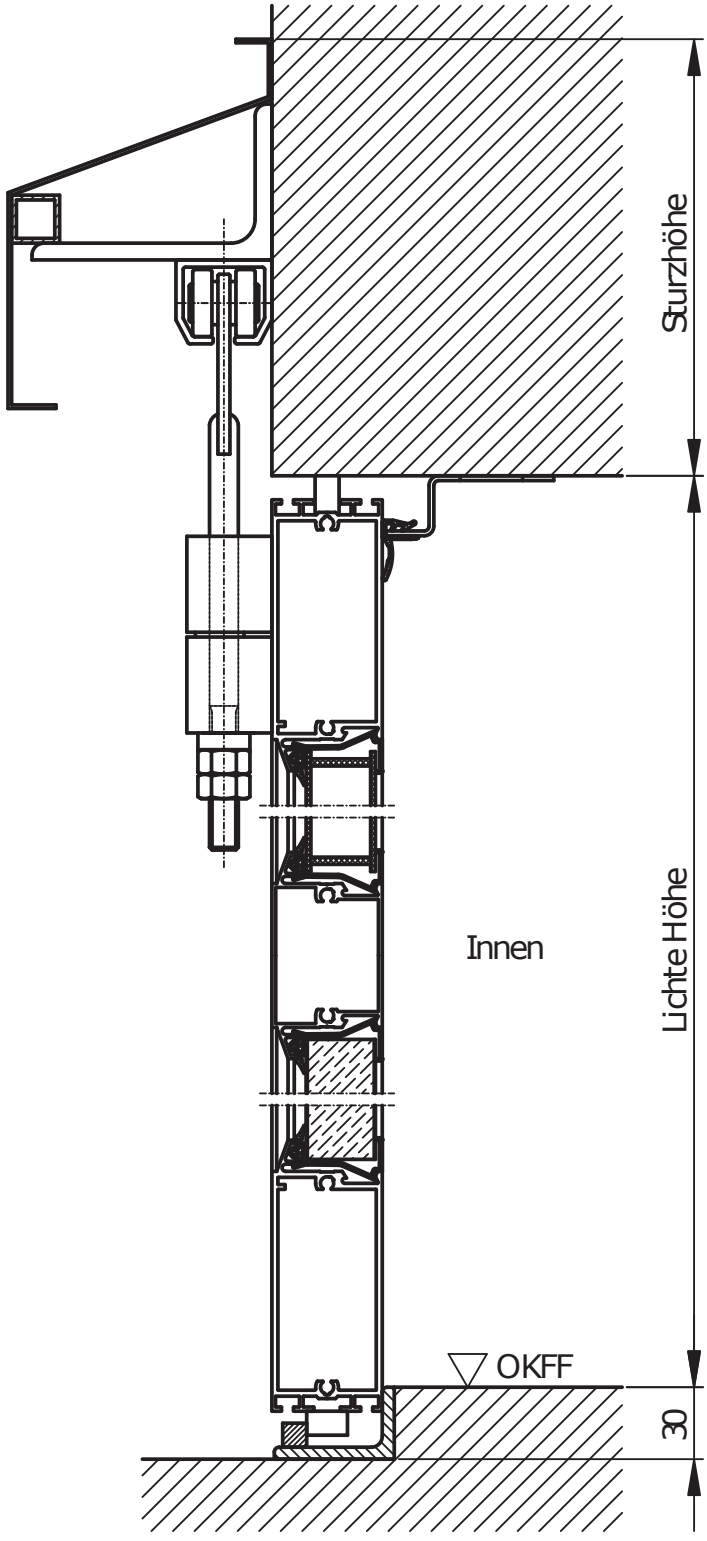

Unterer Anschluß
mit Bodenwinkel